




Couverture en tuile canal

Couverture en ardoise crochets inox et zinc à reprendre en intégralité, à l'identique  
(couverture du corps central totalement détruite, couvertures des ailes fortement dégradées par l'incendie)

Couverture en tuile canal à réviser, du fait de fuite avérée suite à l'incendie  
(remplacement des tuiles cassées, ajout panneton 1 rang sur 5)

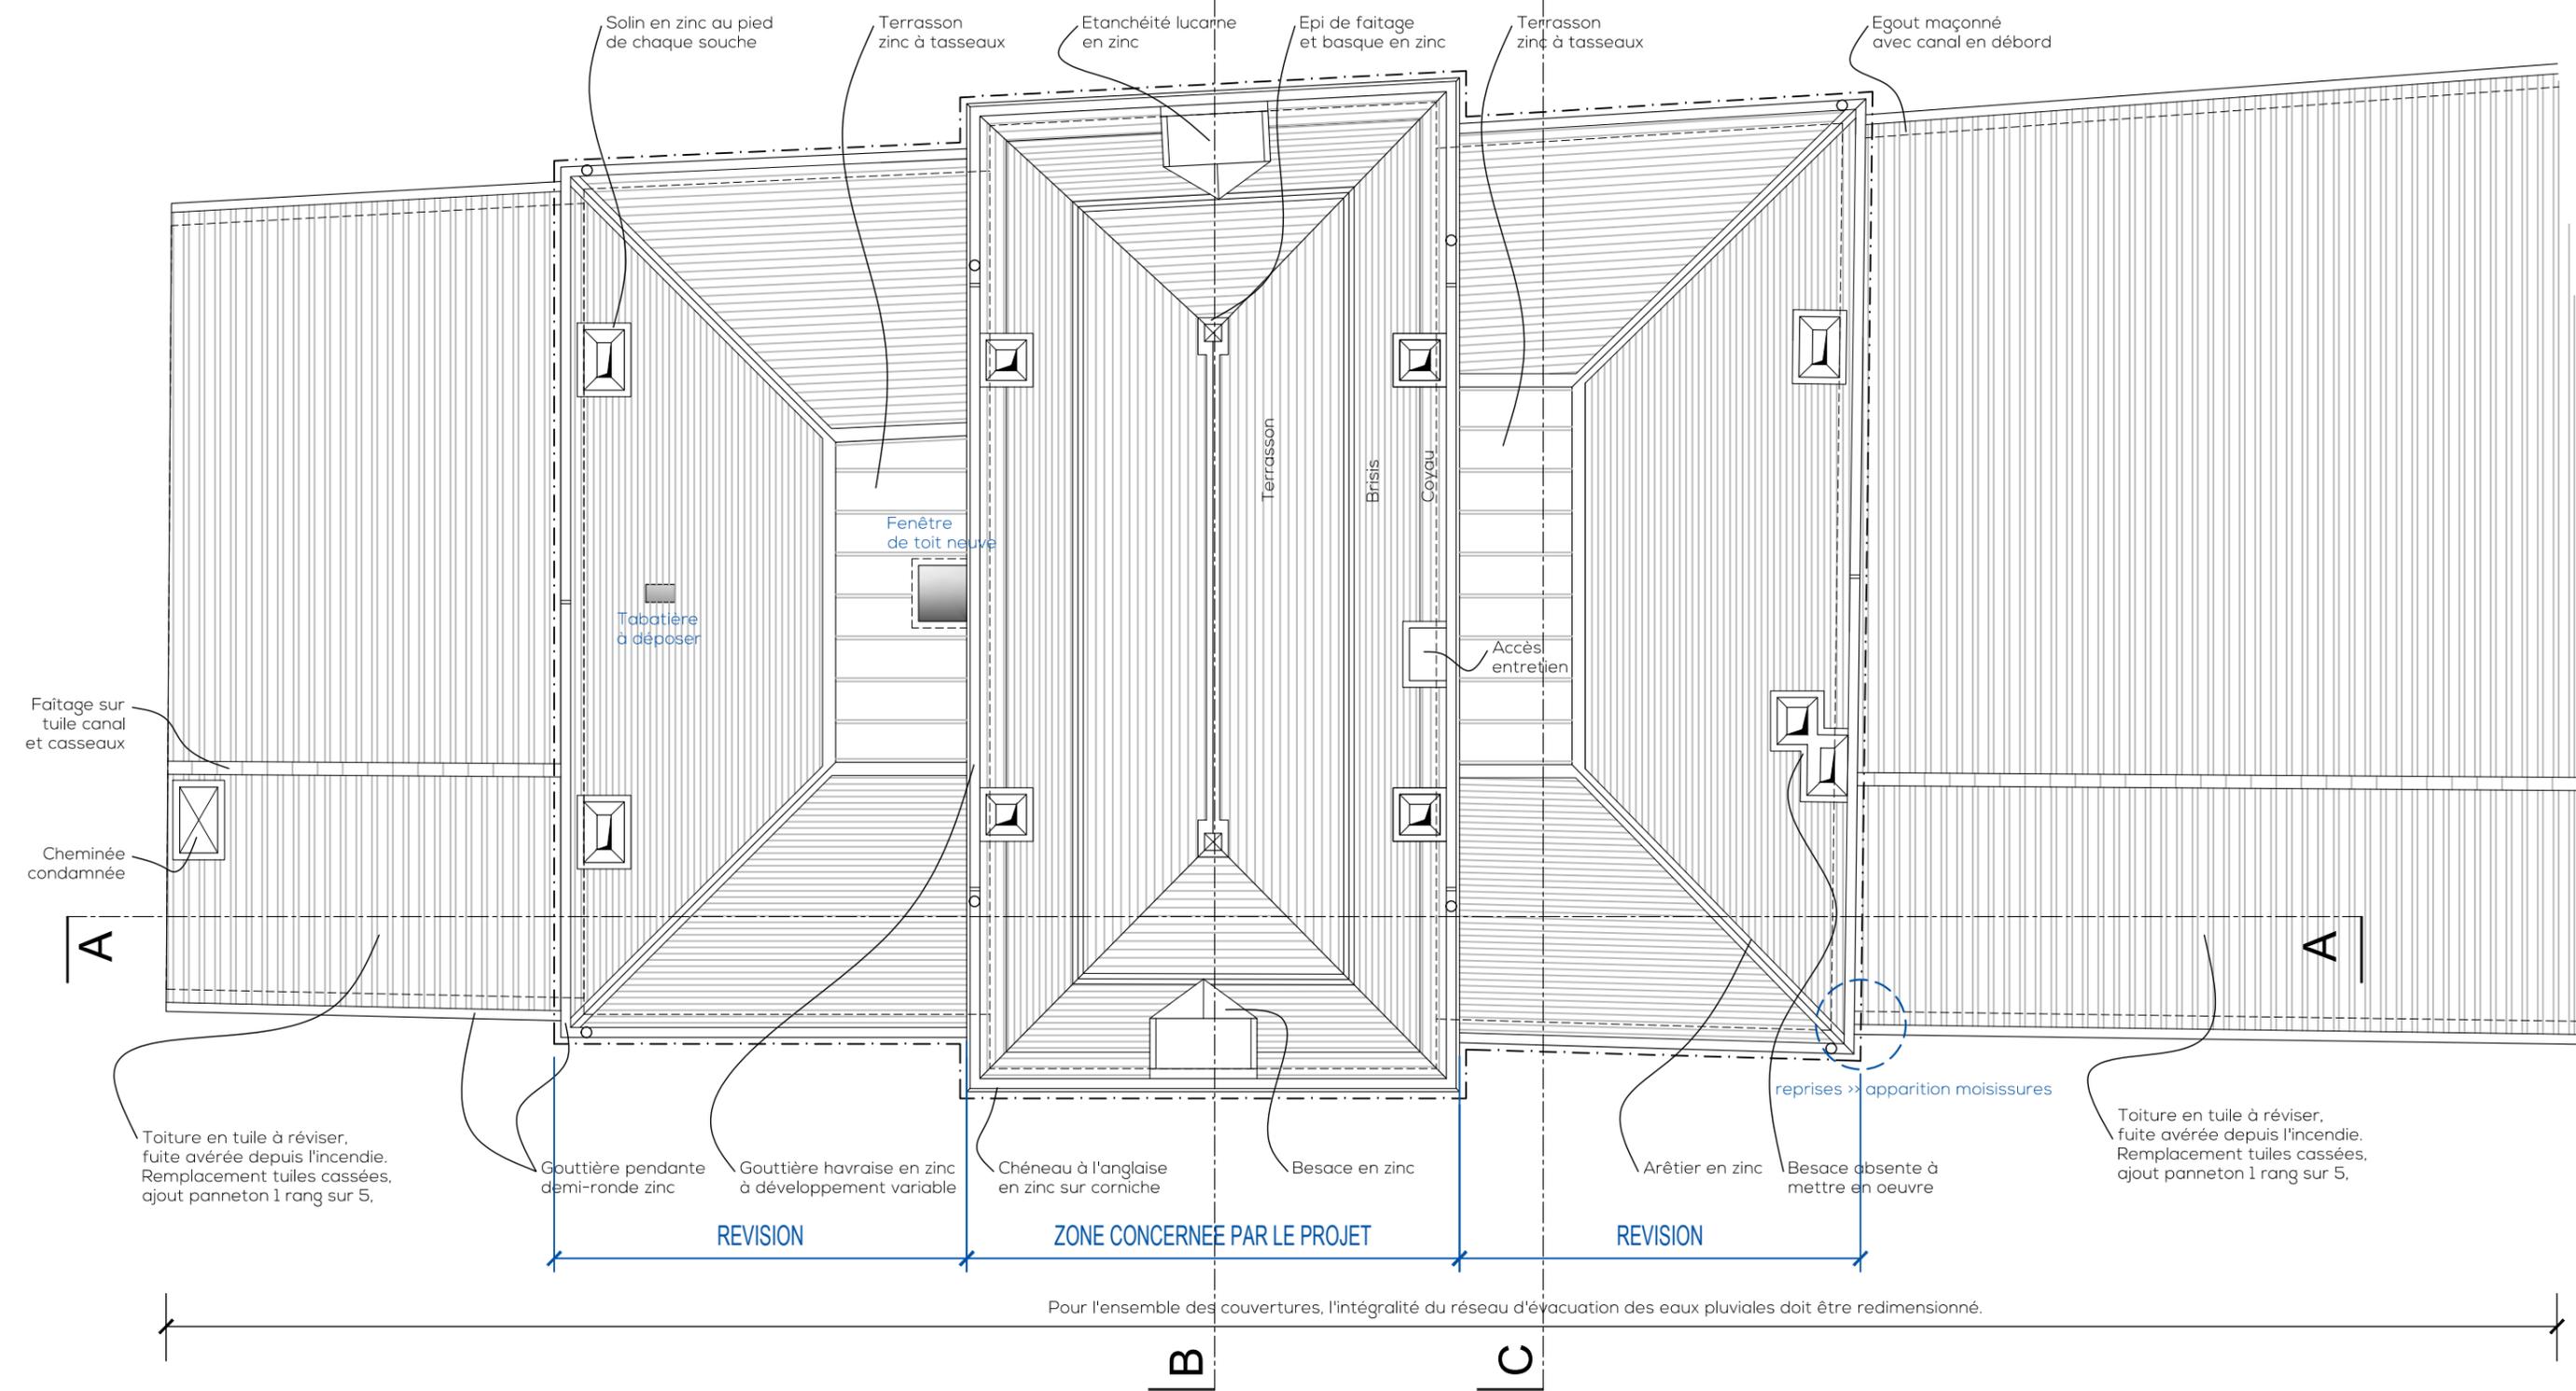

Toiture en tuile à réviser, fuite avérée depuis l'incendie. Remplacement tuiles cassées, ajout panneton 1 rang sur 5.

Gouttière pendante demi-ronde zinc

Gouttière havoraise en zinc à développement variable

Chéneau à l'anglaise en zinc sur corniche


Besace en zinc

Arêtier en zinc

Besace absente à mettre en oeuvre

Toiture en tuile à réviser, fuite avérée depuis l'incendie. Remplacement tuiles cassées, ajout panneton 1 rang sur 5.

Pour l'ensemble des couvertures, l'intégralité du réseau d'évacuation des eaux pluviales doit être redimensionné.

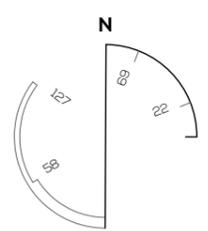

**TOUTON**  
ARCHITECTES

Partie sinistrée

○ Descente EP

**Projet :**  
1824 - Haux

**Maitre d'ouvrage :**  
Château de Haux  
Lieu-dit Frère  
33 550 Haux



**Adresse du projet :**  
Lieu-dit Frère  
33 550 Haux

**Phase :**  
DET

**Planche :**  
Plan de toitures

**Date :**  
04 février 2020

**Echelle :**  
1/100

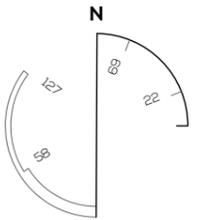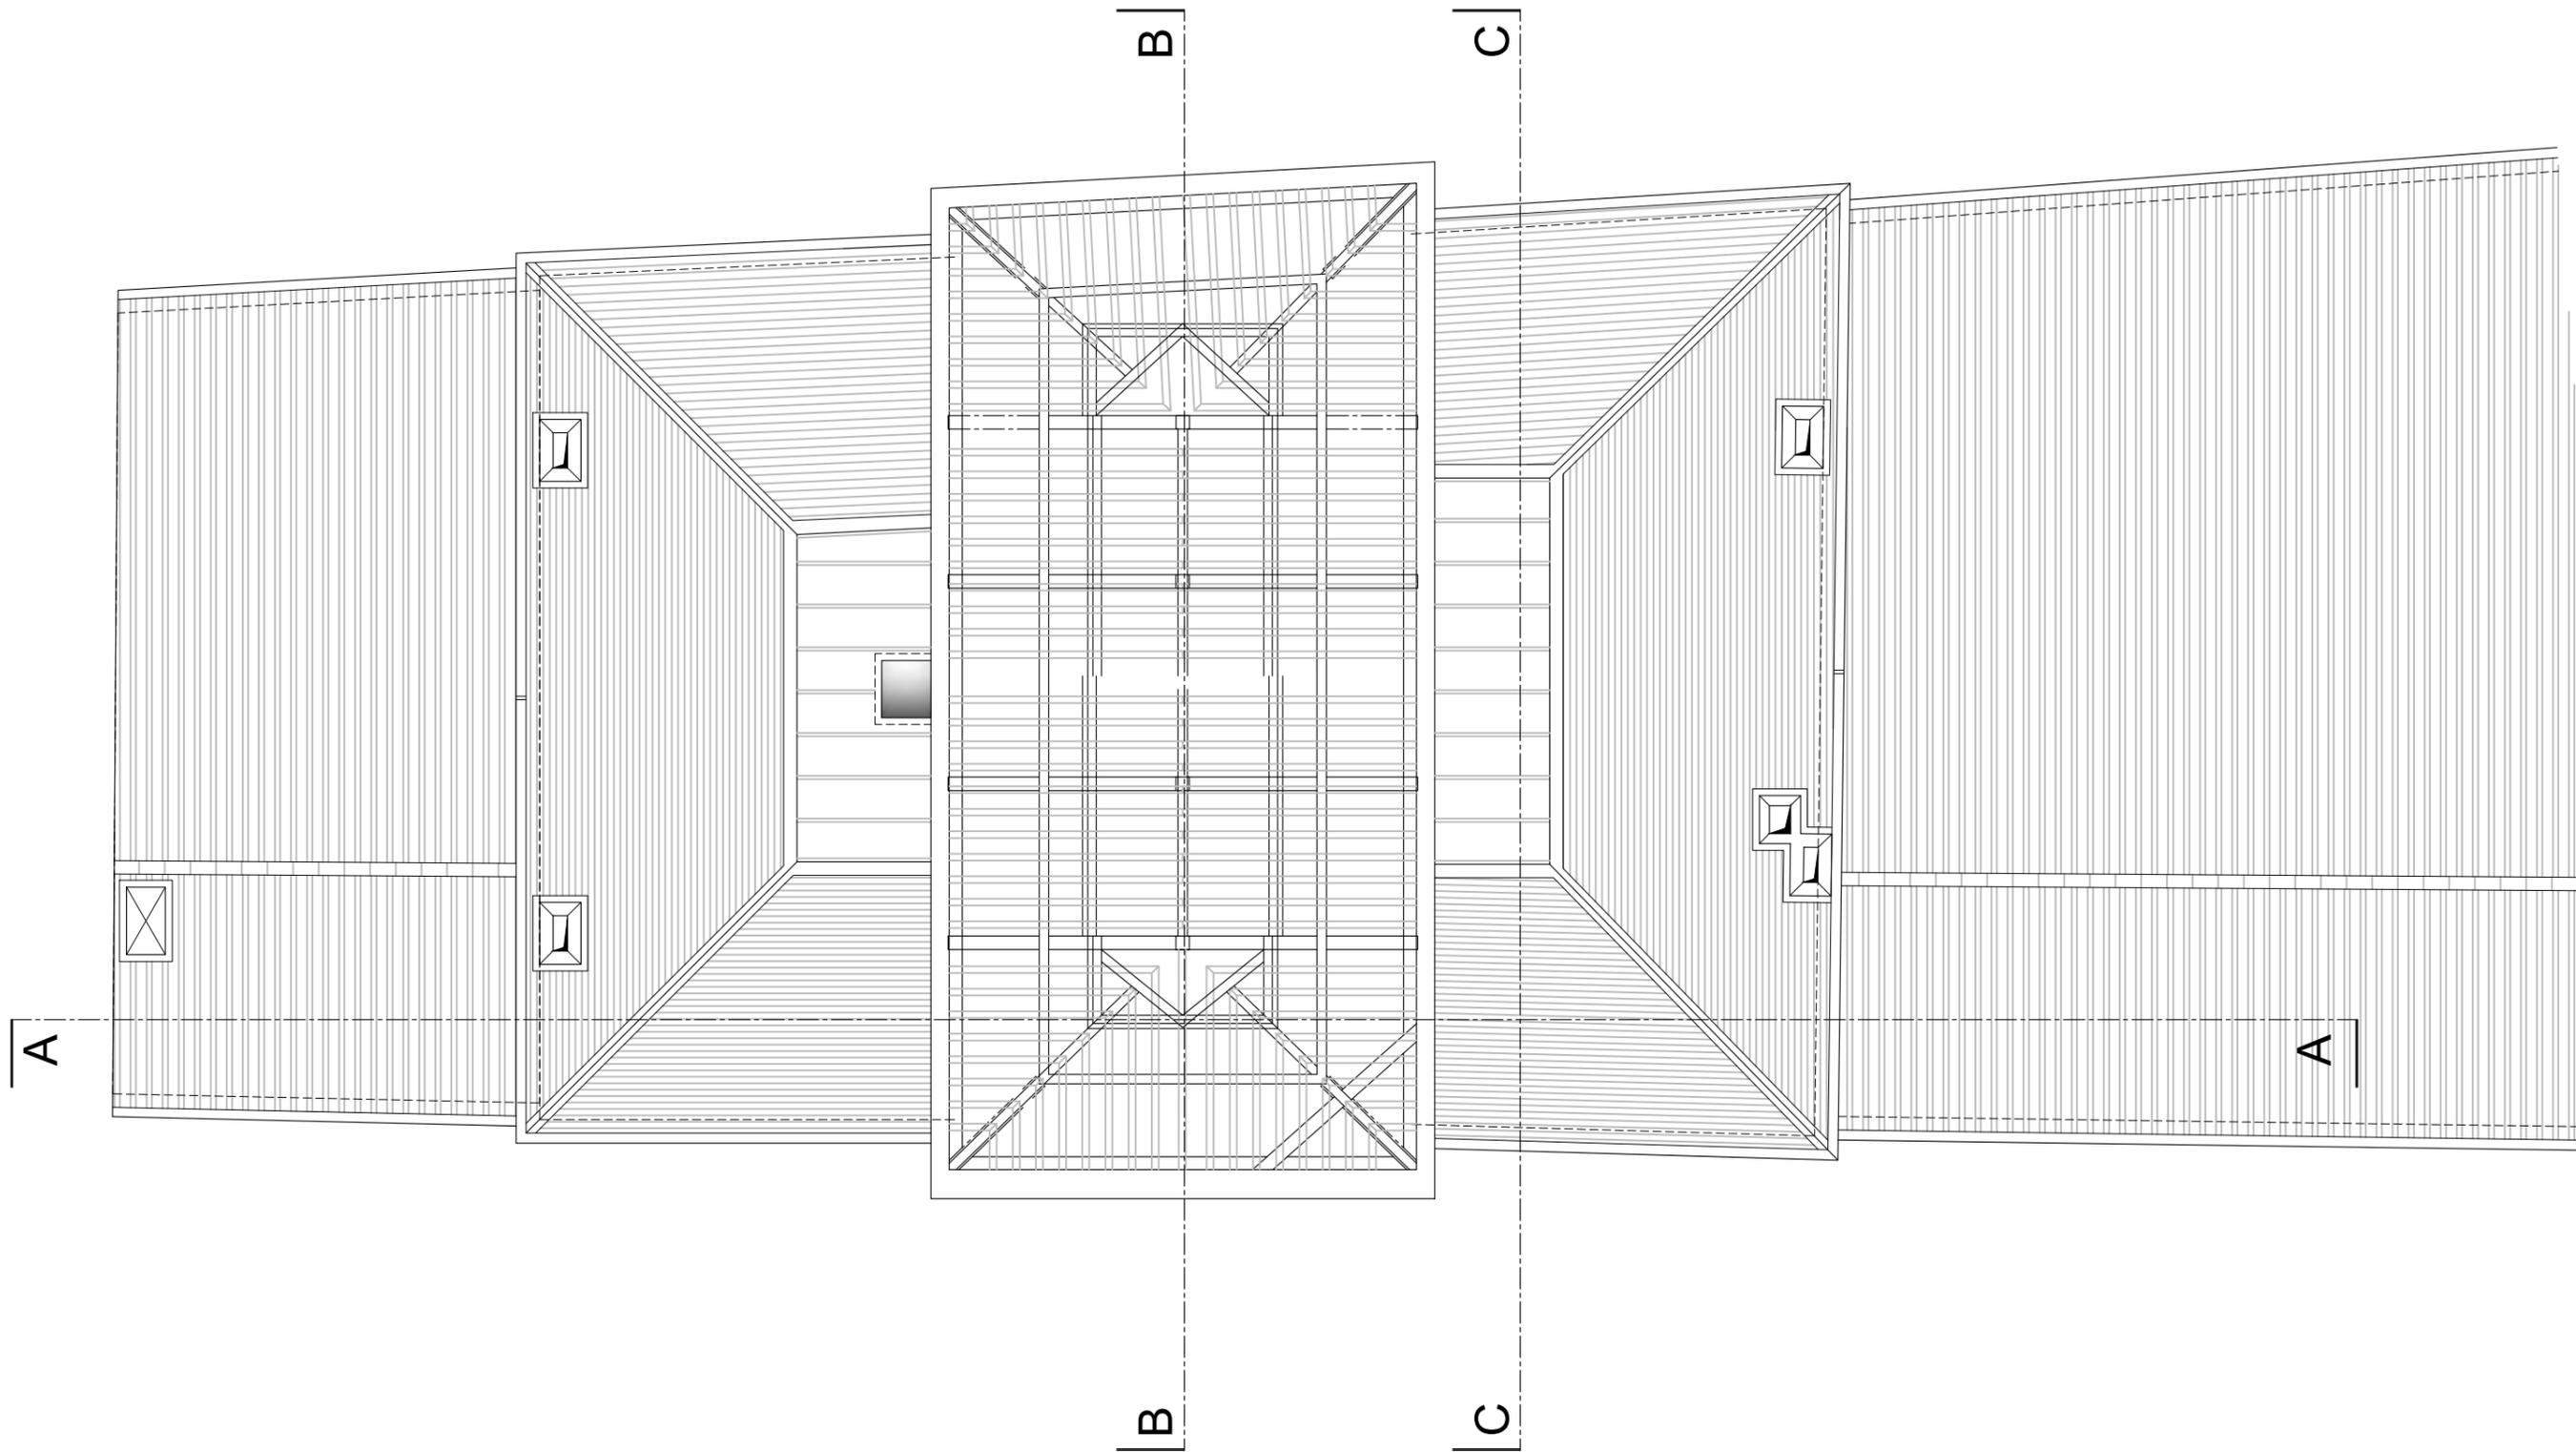

**TOUTON**  
ARCHITECTES

dessin de charpente à définir avec l'architecte - le dessin ne sera pas nécessairement celui de l'existant

**Projet :**  
1824 - Haux

**Maitre d'ouvrage :**  
Château de Haux  
Lieu-dit Frère  
33 550 Haux



**Adresse du projet :**  
Lieu-dit Frère  
33 550 Haux

**Phase :**  
DET

**Planche :**  
Plan de charpente

**Date :**  
04 février 2020

**Echelle :**  
1/100

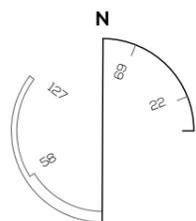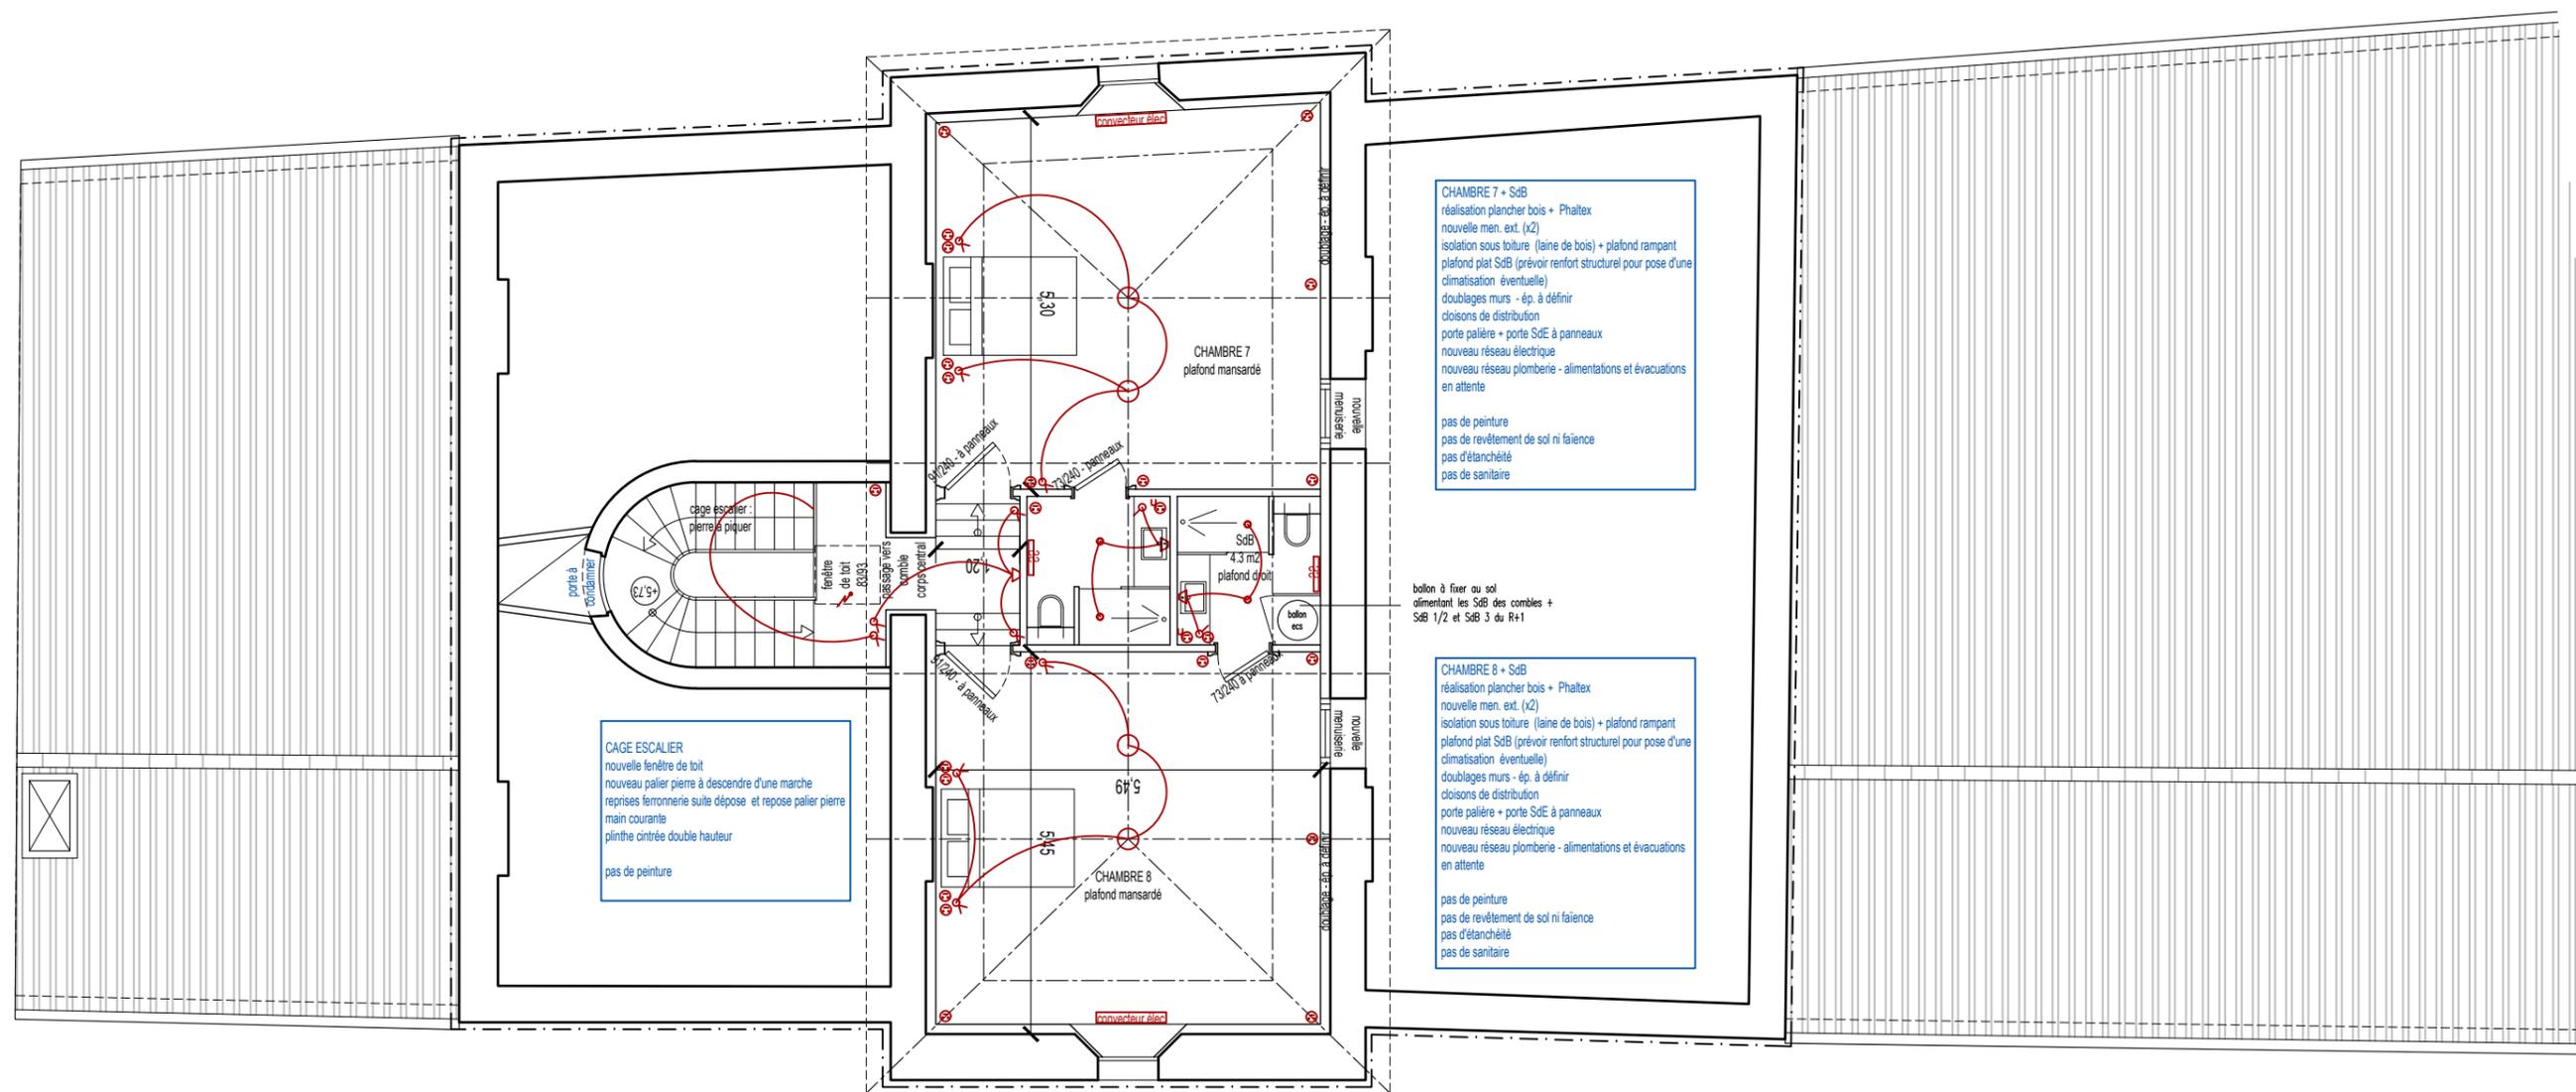

**TOUTON**  
ARCHITECTES

Partie sinistrée

**Projet :**  
1824 - Haux

**Maitre d'ouvrage :**  
Château de Haux  
Lieu-dit Frère  
33 550 Haux


**Adresse du projet :**  
Lieu-dit Frère  
33 550 Haux

**Phase :**  
DET

**Planche :**  
Plan de combles

**Date :**  
04 février 2020

**Echelle :**  
1/100

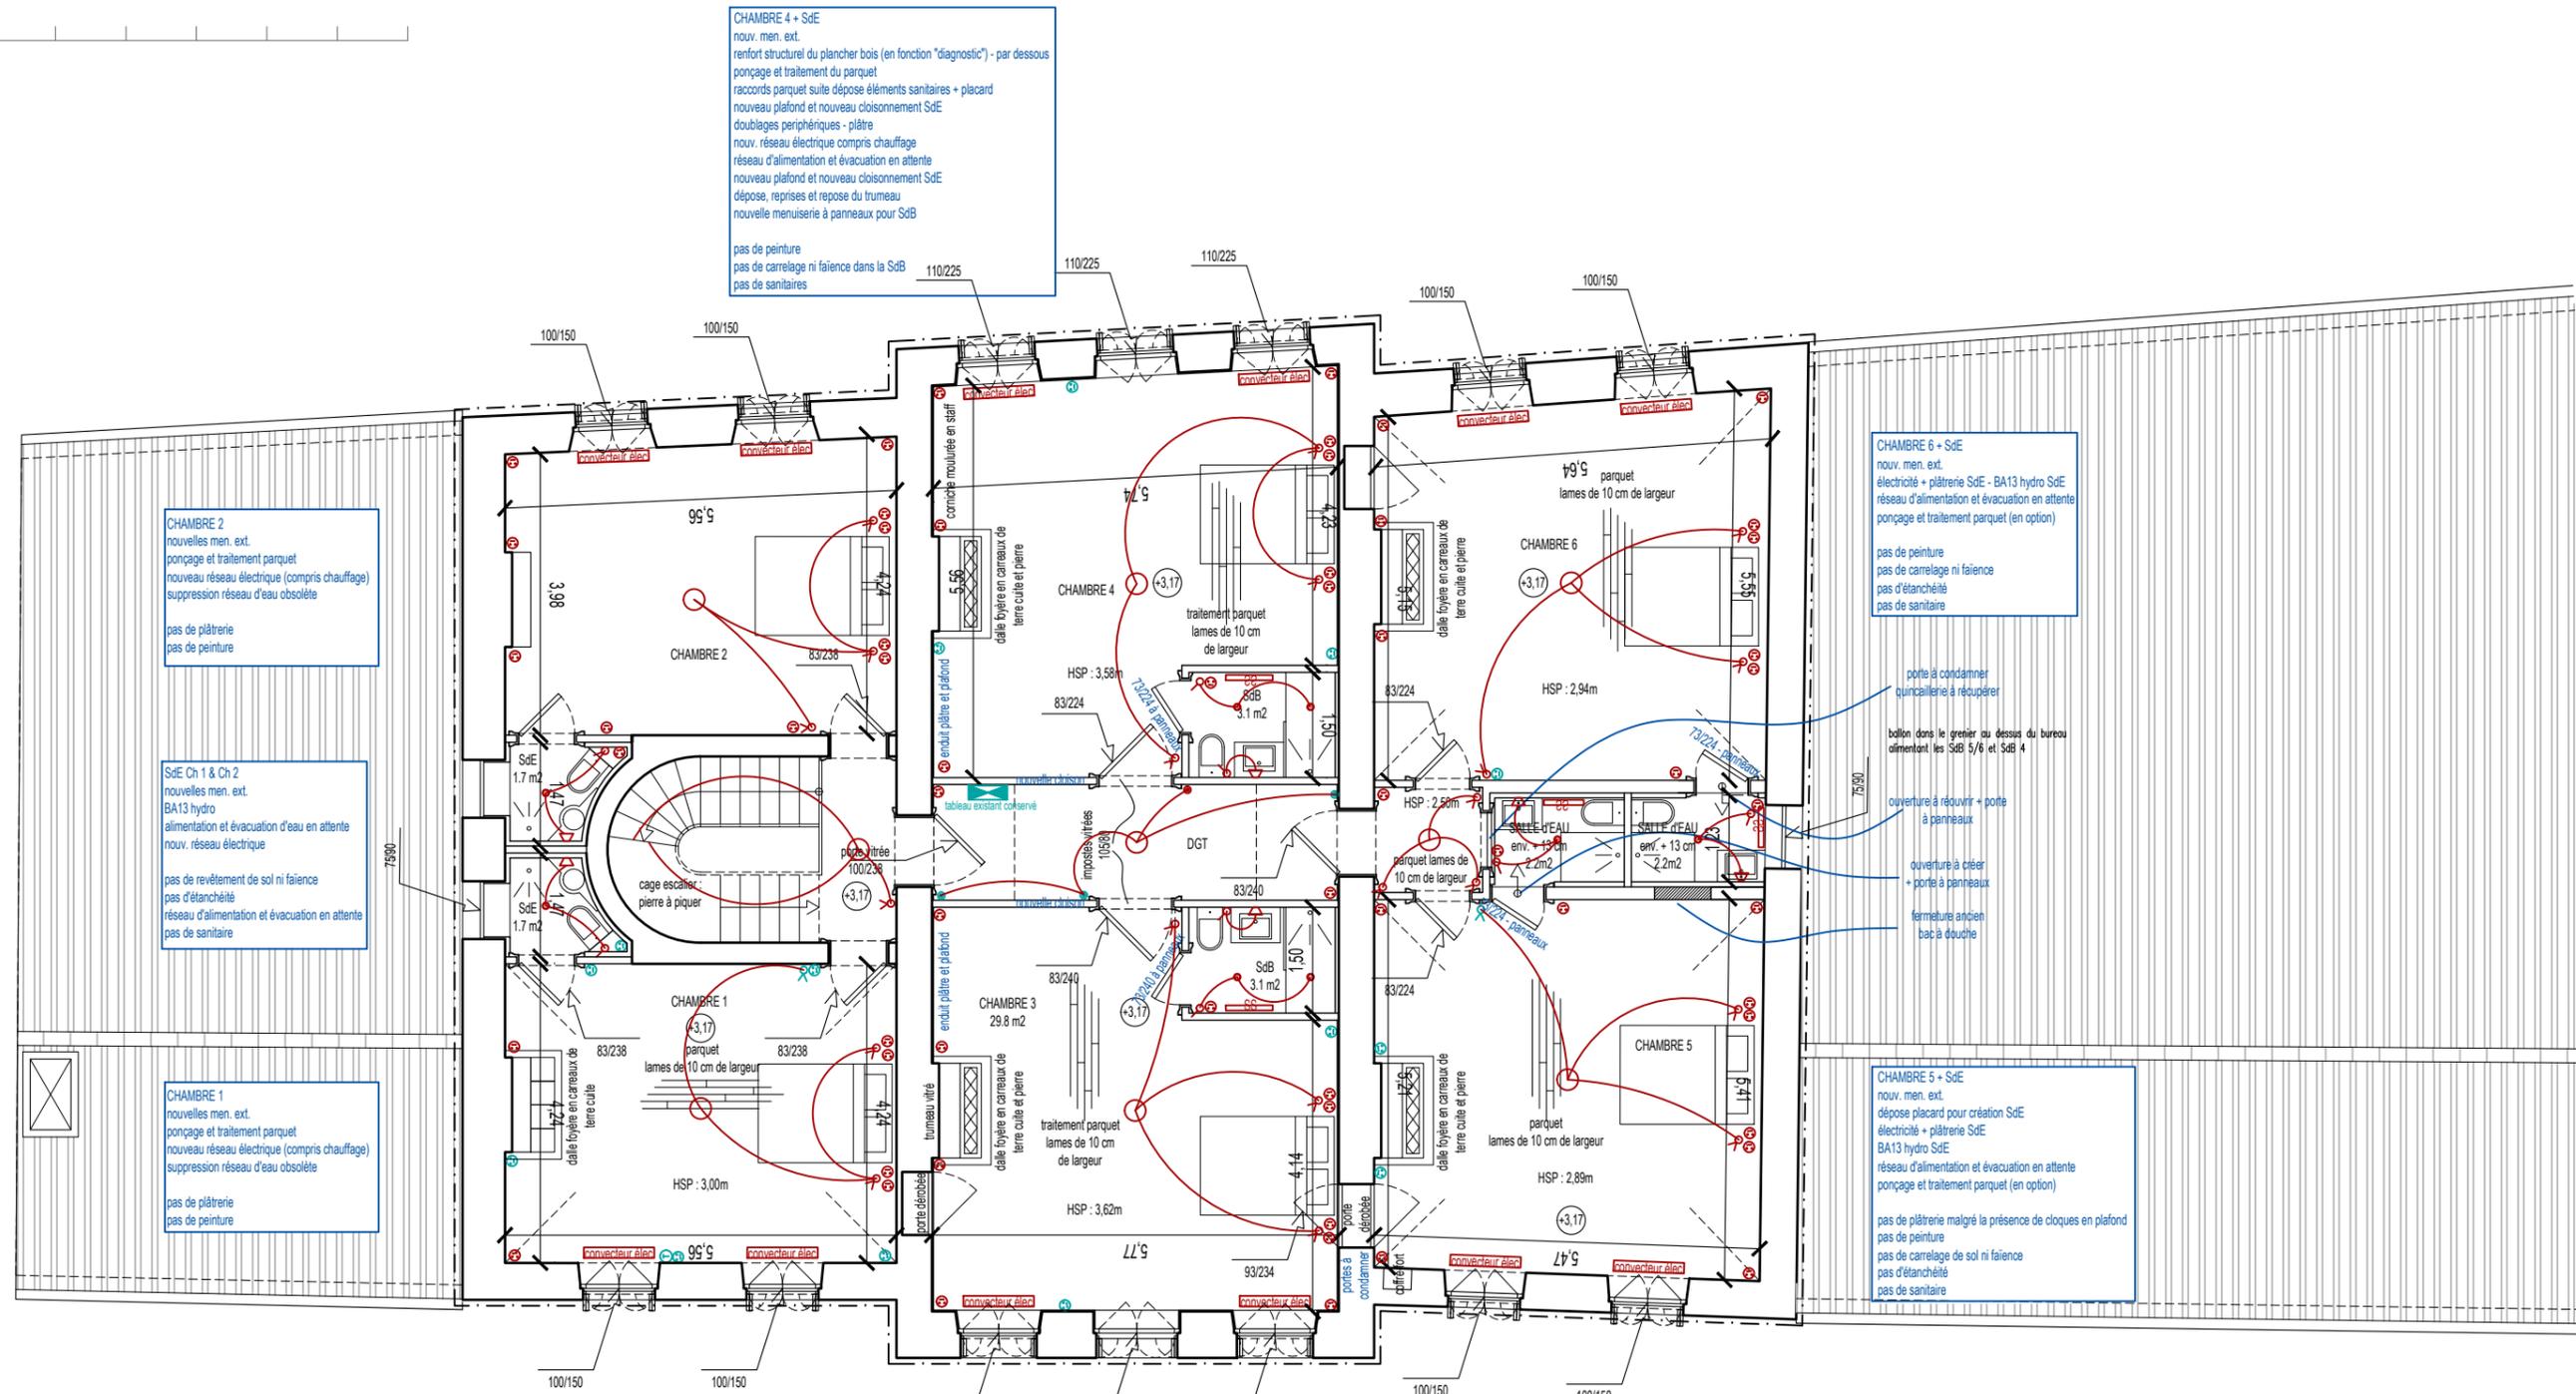

**CHAMBRE 4 + SdE**  
 nouv. men. ext.  
 renfort structurel du plancher bois (en fonction "diagnostic") - par dessous  
 ponçage et traitement du parquet  
 raccords parquet suite dépose éléments sanitaires + placard  
 nouveau plafond et nouveau cloisonnement SdE  
 doublages périphériques - plâtre  
 nouv. réseau électrique compris chauffage  
 réseau d'alimentation et évacuation en attente  
 nouveau plafond et nouveau cloisonnement SdE  
 dépose, reprises et repose du trumeau  
 nouvelle menuiserie à panneaux pour SdB

pas de peinture  
 pas de carrelage ni faïence dans la SdB  
 pas de sanitaires

**CHAMBRE 2**  
 nouvelles men. ext.  
 ponçage et traitement parquet  
 nouveau réseau électrique (compris chauffage)  
 suppression réseau d'eau obsolète

pas de plâtrerie  
 pas de peinture

**SdE Ch 1 & Ch 2**  
 nouvelles men. ext.  
 BA13 hydro  
 alimentation et évacuation d'eau en attente  
 nouv. réseau électrique

pas de revêtement de sol ni faïence  
 pas d'étanchéité  
 réseau d'alimentation et évacuation en attente  
 pas de sanitaire

**CHAMBRE 1**  
 nouvelles men. ext.  
 ponçage et traitement parquet  
 nouveau réseau électrique (compris chauffage)  
 suppression réseau d'eau obsolète

pas de plâtrerie  
 pas de peinture

**CHAMBRE 6 + SdE**  
 nouv. men. ext.  
 électricité + plâtrerie SdE - BA13 hydro SdE  
 réseau d'alimentation et évacuation en attente  
 ponçage et traitement parquet (en option)

pas de peinture  
 pas de carrelage ni faïence  
 pas d'étanchéité  
 pas de sanitaire

porte à condamner  
 quincaillerie à récupérer

ballon dans le grenier au dessus du bureau  
 alimentant les SdB 5/6 et SdB 4

ouverture à réouvrir + porte  
 à panneaux

ouverture à créer  
 + porte à panneaux

fermeture ancien  
 bac à douche

**CHAMBRE 5 + SdE**  
 nouv. men. ext.  
 dépose placard pour création SdE  
 électricité + plâtrerie SdE  
 BA13 hydro SdE  
 réseau d'alimentation et évacuation en attente  
 ponçage et traitement parquet (en option)

pas de plâtrerie malgré la présence de cloques en plafond  
 pas de peinture  
 pas de carrelage de sol ni faïence  
 pas d'étanchéité  
 pas de sanitaire


**CHAMBRE 3 + SdE**  
 nouv. men. ext.  
 renfort structurel du plancher bois (en fonction "diagnostic") - par dessous  
 ponçage et traitement du parquet  
 raccords parquets suite dépose éléments sanitaires + placard  
 nouveau plafond et nouveau cloisonnement SdE  
 doublages périphériques enduit plâtre  
 nouv. réseau électrique compris chauffage  
 réseau d'alimentation et évacuation en attente  
 nouvelle menuiserie à panneaux pour SdB

pas de peinture  
 pas de carrelage ni faïence dans la SdB  
 pas d'étanchéité  
 pas de sanitaire

**DEGAGEMENT**  
 dépose placard  
 remise en jeu des portes  
 renfort structurel du plancher bois  
 (en fonction "diagnostic") - par dessous  
 ponçage et traitement du parquet  
 raccords parquets suite dépose placard  
 nouveau plafond voûté  
 nouv. réseau électrique compris chauffage

pas de peinture

Partie sinistrée

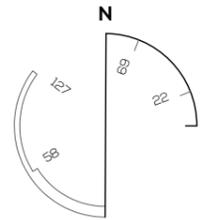

**TOUTON**  
 ARCHITECTES

**Projet :**  
 1824 - Haux

**Maitre d'ouvrage :**  
 Château de Haux  
 Lieu-dit Frère  
 33 550 Haux


**Adresse du projet :**  
 Lieu-dit Frère  
 33 550 Haux

**Phase :**  
 DET

**Planche :**  
 Plan de R+1

**Date :**  
 04 février 2020

**Echelle :**  
 1/100

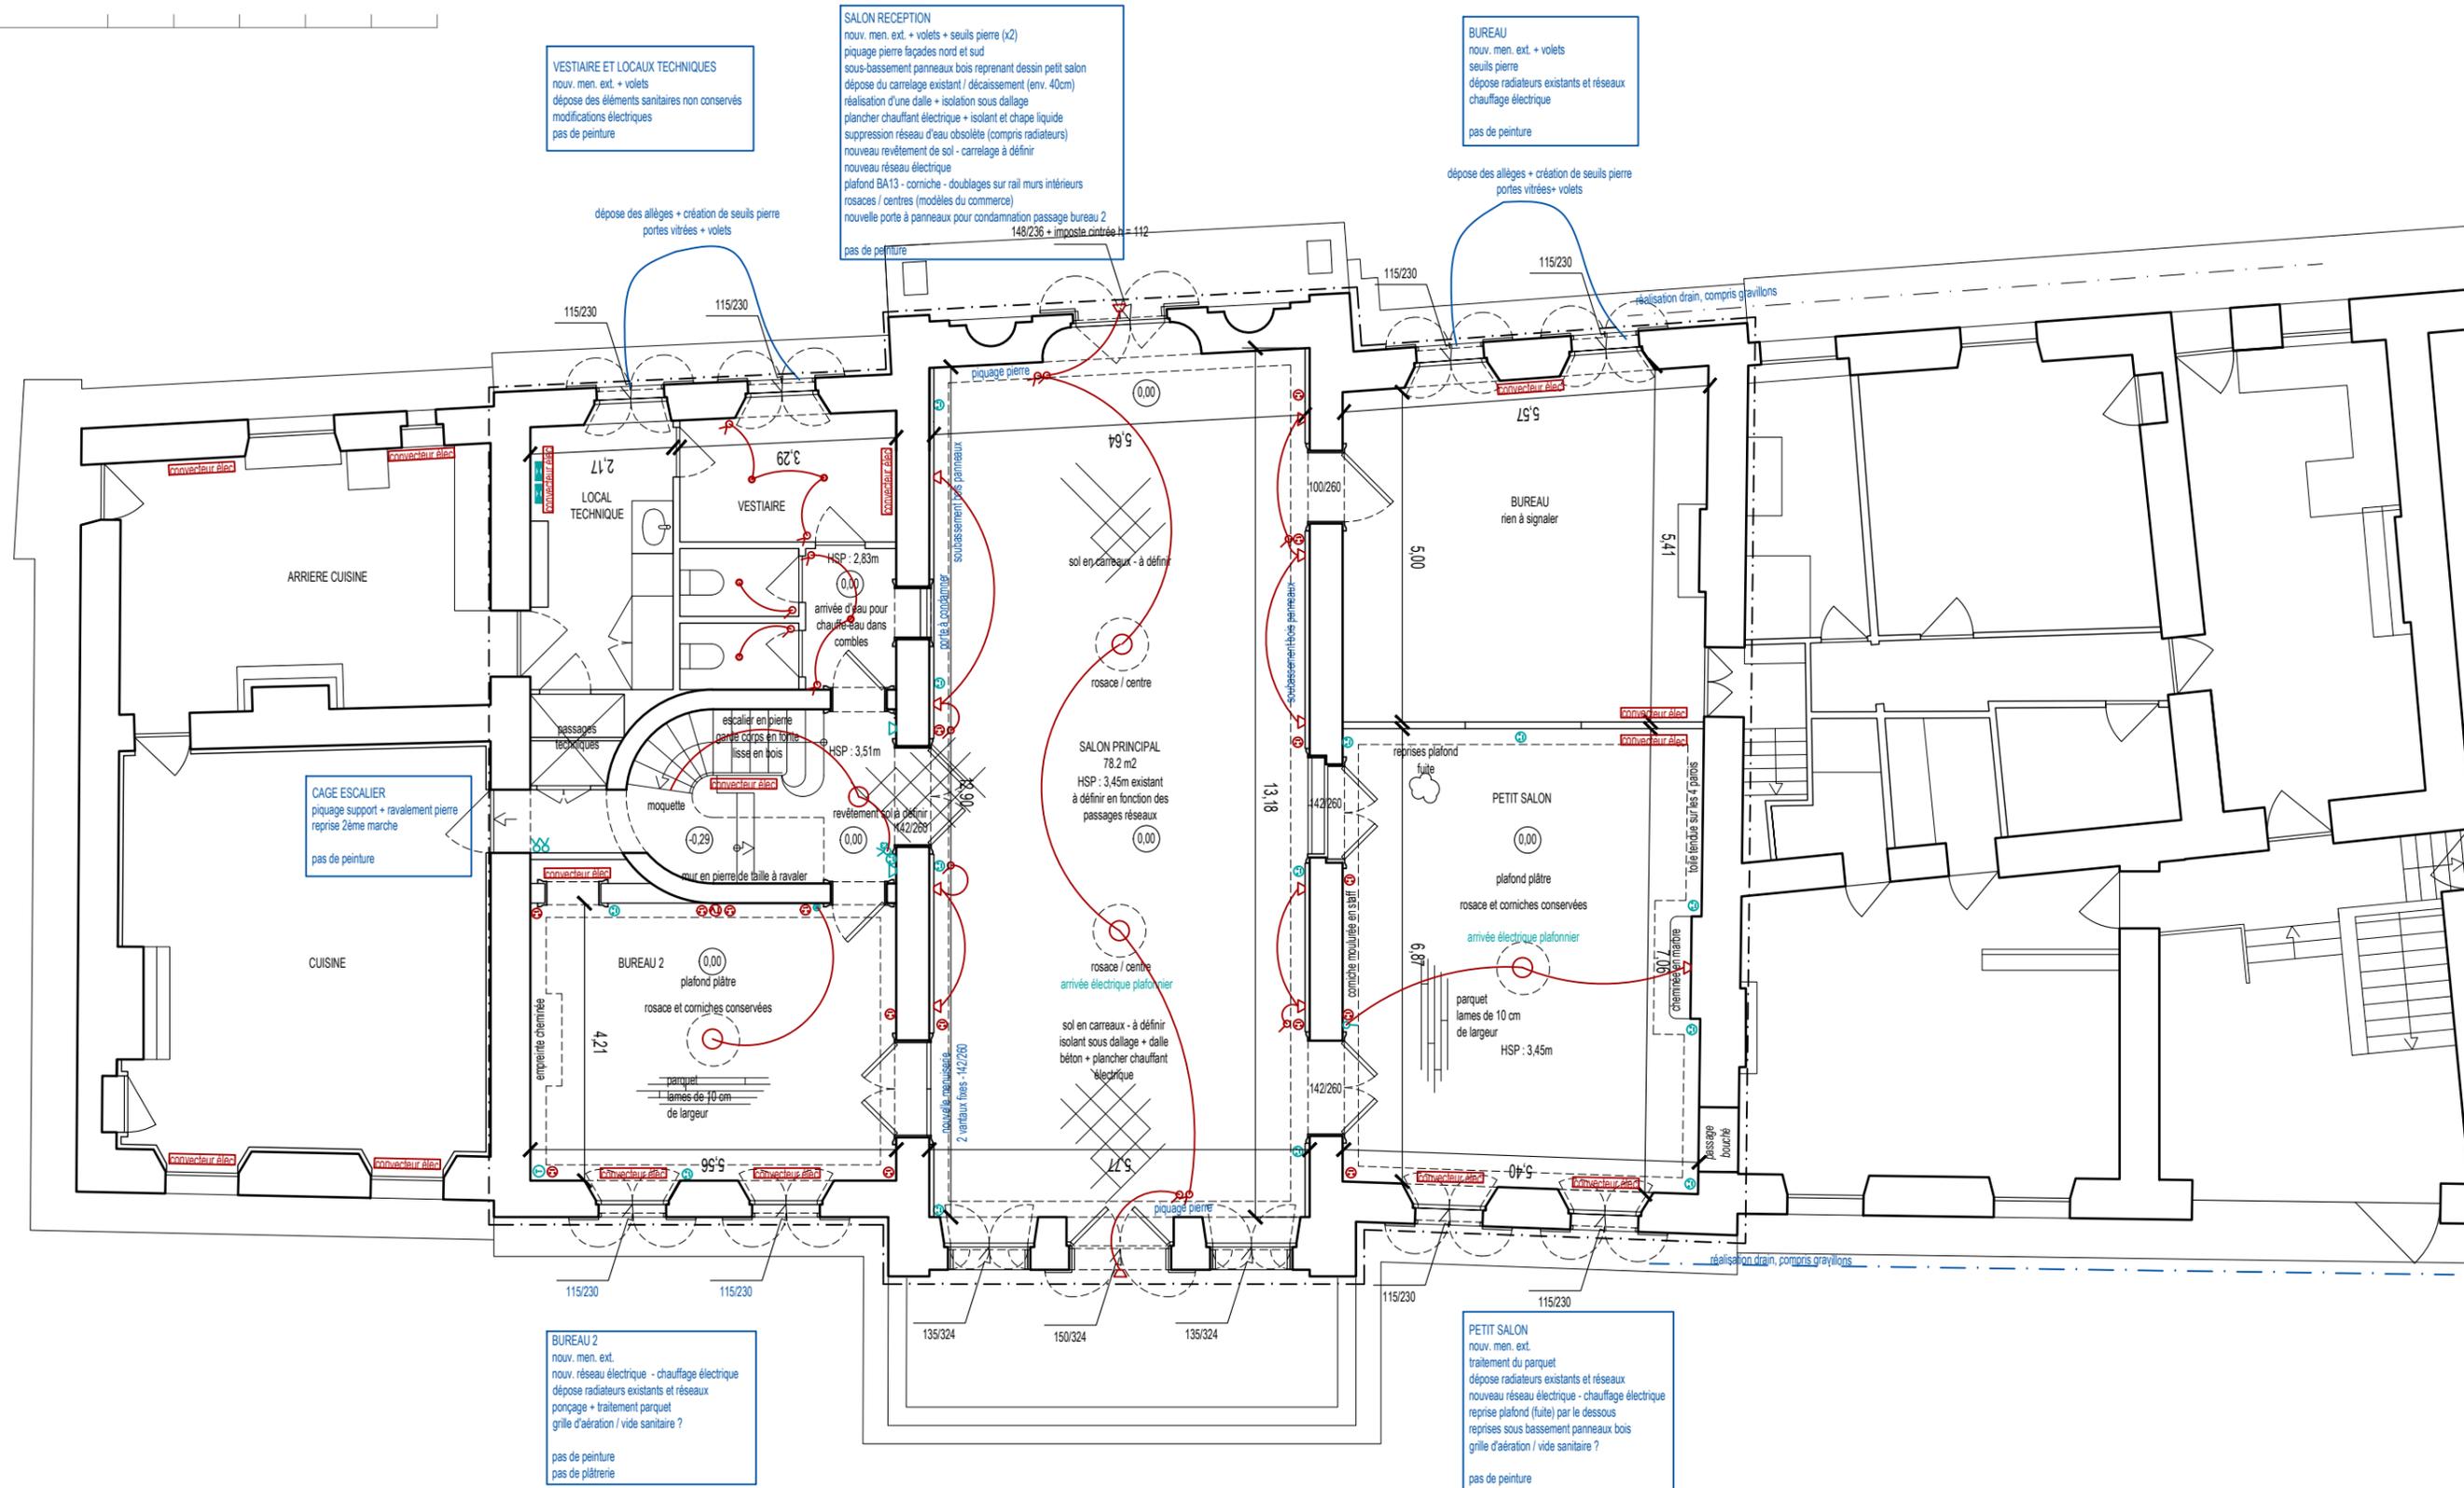

**VESTIAIRE ET LOCAUX TECHNIQUES**  
 nouv. men. ext. + volets  
 dépose des éléments sanitaires non conservés  
 modifications électriques  
 pas de peinture


**SALON RECEPTION**  
 nouv. men. ext. + volets + seuils pierre (x2)  
 piquage pierre façades nord et sud  
 sous-bassement panneaux bois reprenant dessin petit salon  
 dépose du carrelage existant / décaissement (env. 40cm)  
 réalisation d'une dalle + isolation sous dallage  
 plancher chauffant électrique + isolant et chape liquide  
 suppression réseau d'eau obsolète (compris radiateurs)  
 nouveau revêtement de sol - carrelage à définir  
 nouveau réseau électrique  
 plafond BA13 - corniche - doublages sur rail murs intérieurs  
 rosaces / centres (modèles du commerce)  
 nouvelle porte à panneaux pour condamnation passage bureau 2  
 148/236 + imposte cintrée h=112  
 pas de peinture

**BUREAU**  
 nouv. men. ext. + volets  
 seuils pierre  
 dépose radiateurs existants et réseaux  
 chauffage électrique  
 pas de peinture

**CAGE ESCALIER**  
 piquage support + ravalement pierre  
 reprise 2ème marche  
 pas de peinture

**BUREAU 2**  
 nouv. men. ext.  
 nouv. réseau électrique - chauffage électrique  
 dépose radiateurs existants et réseaux  
 ponçage + traitement parquet  
 grille d'aération / vide sanitaire ?  
 pas de peinture  
 pas de plâtrerie

**PETIT SALON**  
 nouv. men. ext.  
 traitement du parquet  
 dépose radiateurs existants et réseaux  
 nouveau réseau électrique - chauffage électrique  
 reprise plafond (fuite) par le dessous  
 reprises sous bassement panneaux bois  
 grille d'aération / vide sanitaire ?  
 pas de peinture

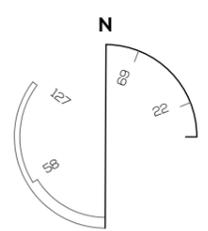

**TOUTON**  
 ARCHITECTES

Partie sinistrée

**Projet :**  
 1824 - Haux

**Maitre d'ouvrage :**  
 Château de Haux  
 Lieu-dit Frère  
 33 550 Haux


**Adresse du projet :**  
 Lieu-dit Frère  
 33 550 Haux


**Phase :**  
 DET

**Planche :**  
 Plan RDC

**Date :**  
 04 février 2020

**Echelle :**  
 1/100

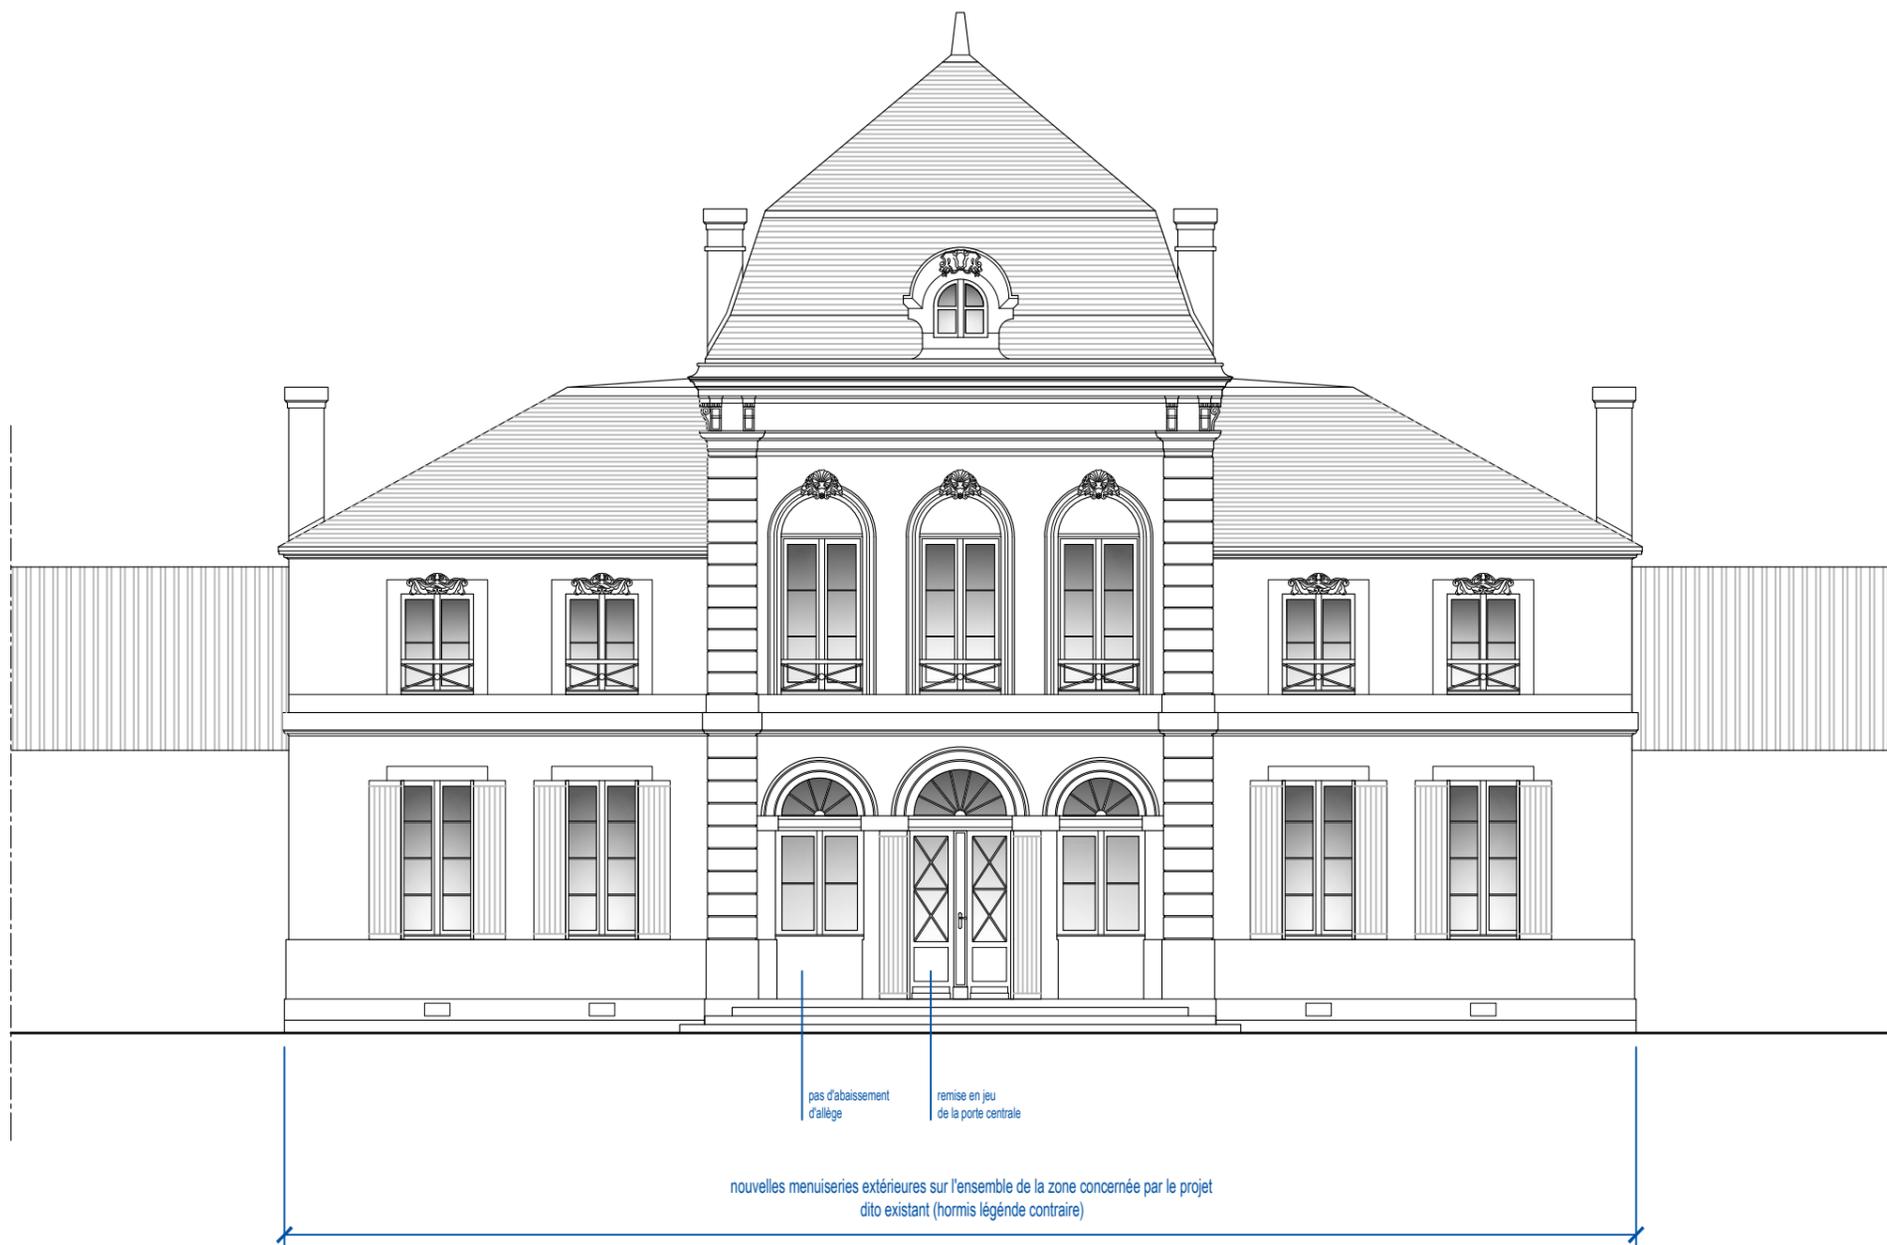

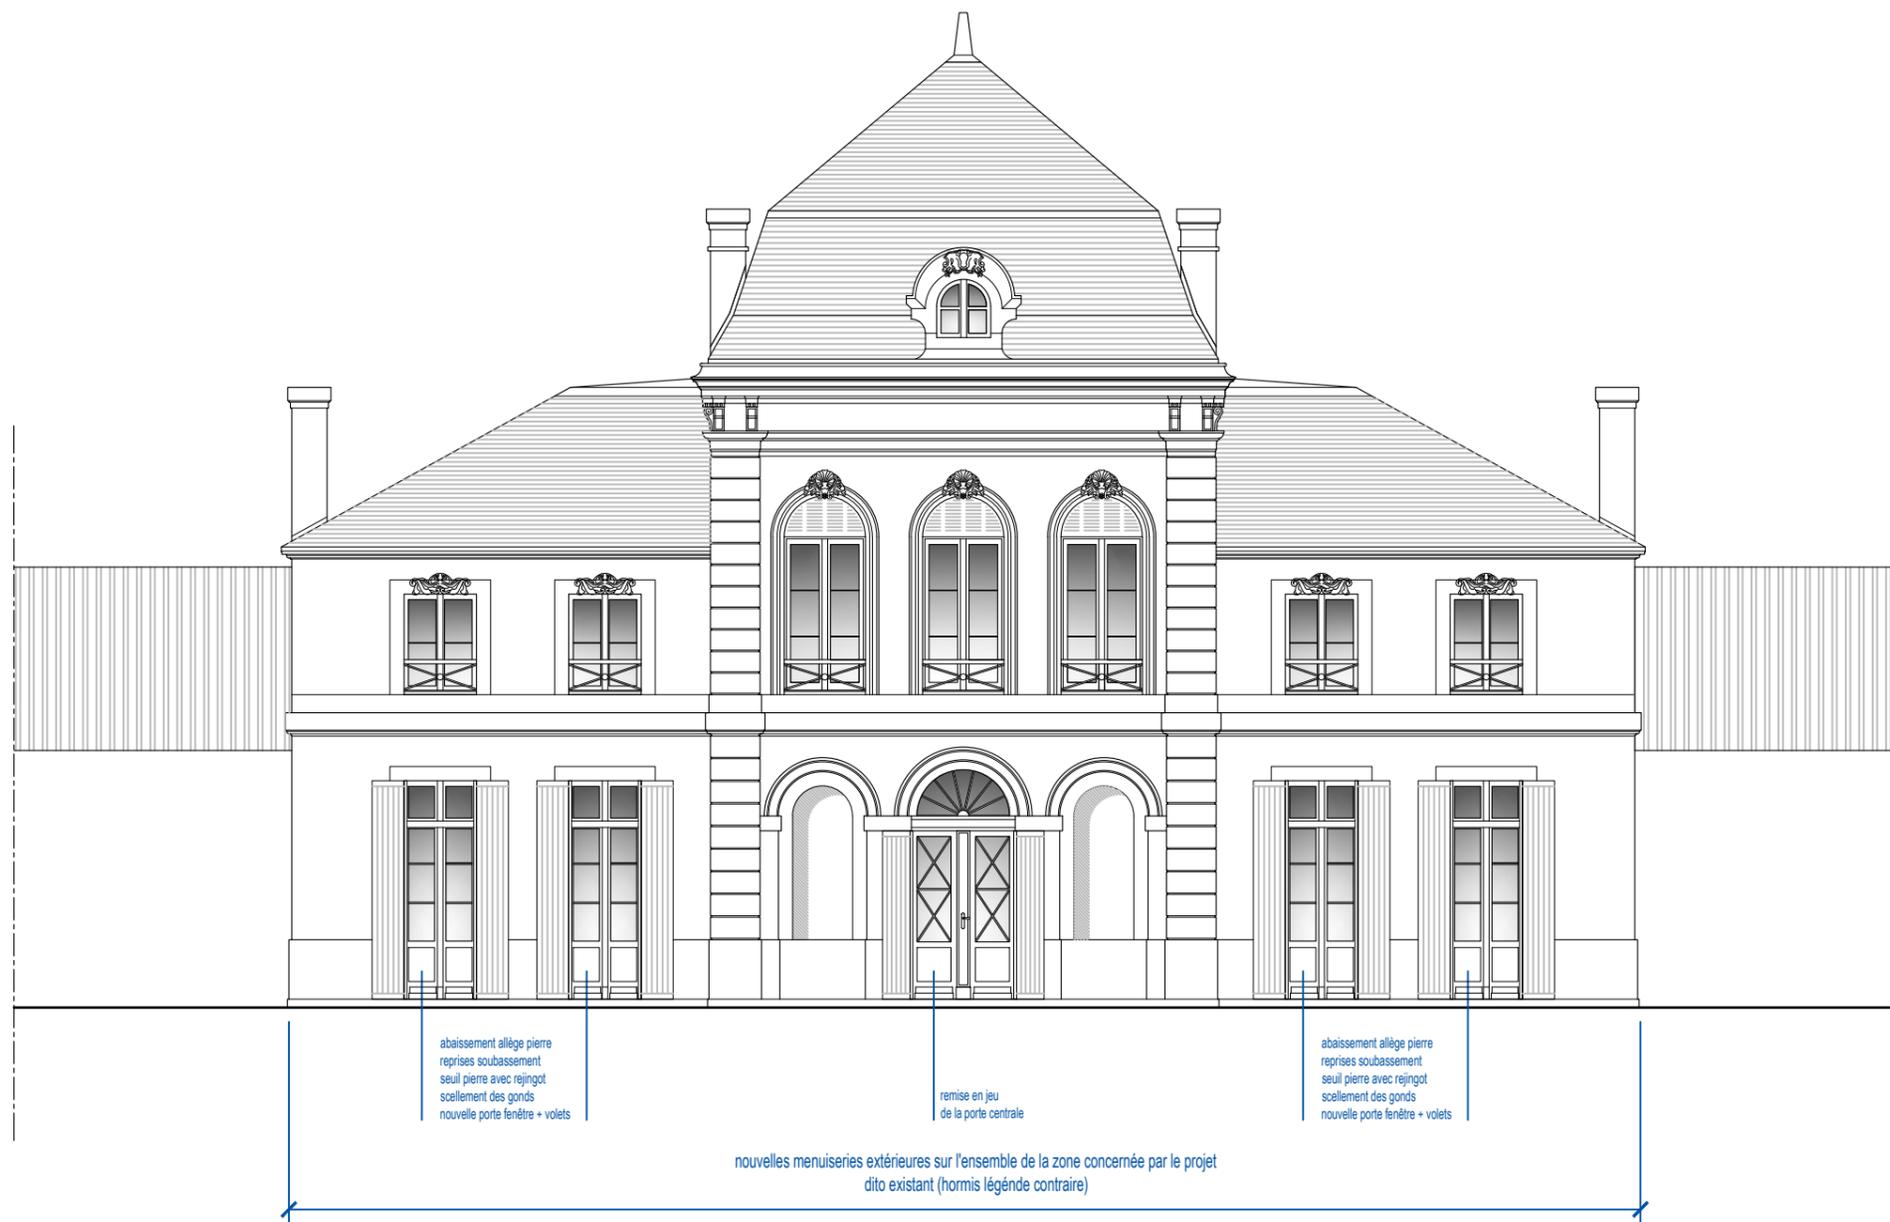



coupe AA - ETAT DES LIEUX  
 en attente des sections du solivage bois + dessin de charpente pour mettre à jour la coupe PROJET



coupe BB - ETAT DES LIEUX  
 en attente des sections du solivage bois + dessin de charpente pour mettre à jour la coupe PROJET



coupe CC - ETAT DES LIEUX  
 en attente des sections du solivage bois + dessin de charpente pour mettre à jour la coupe PROJET